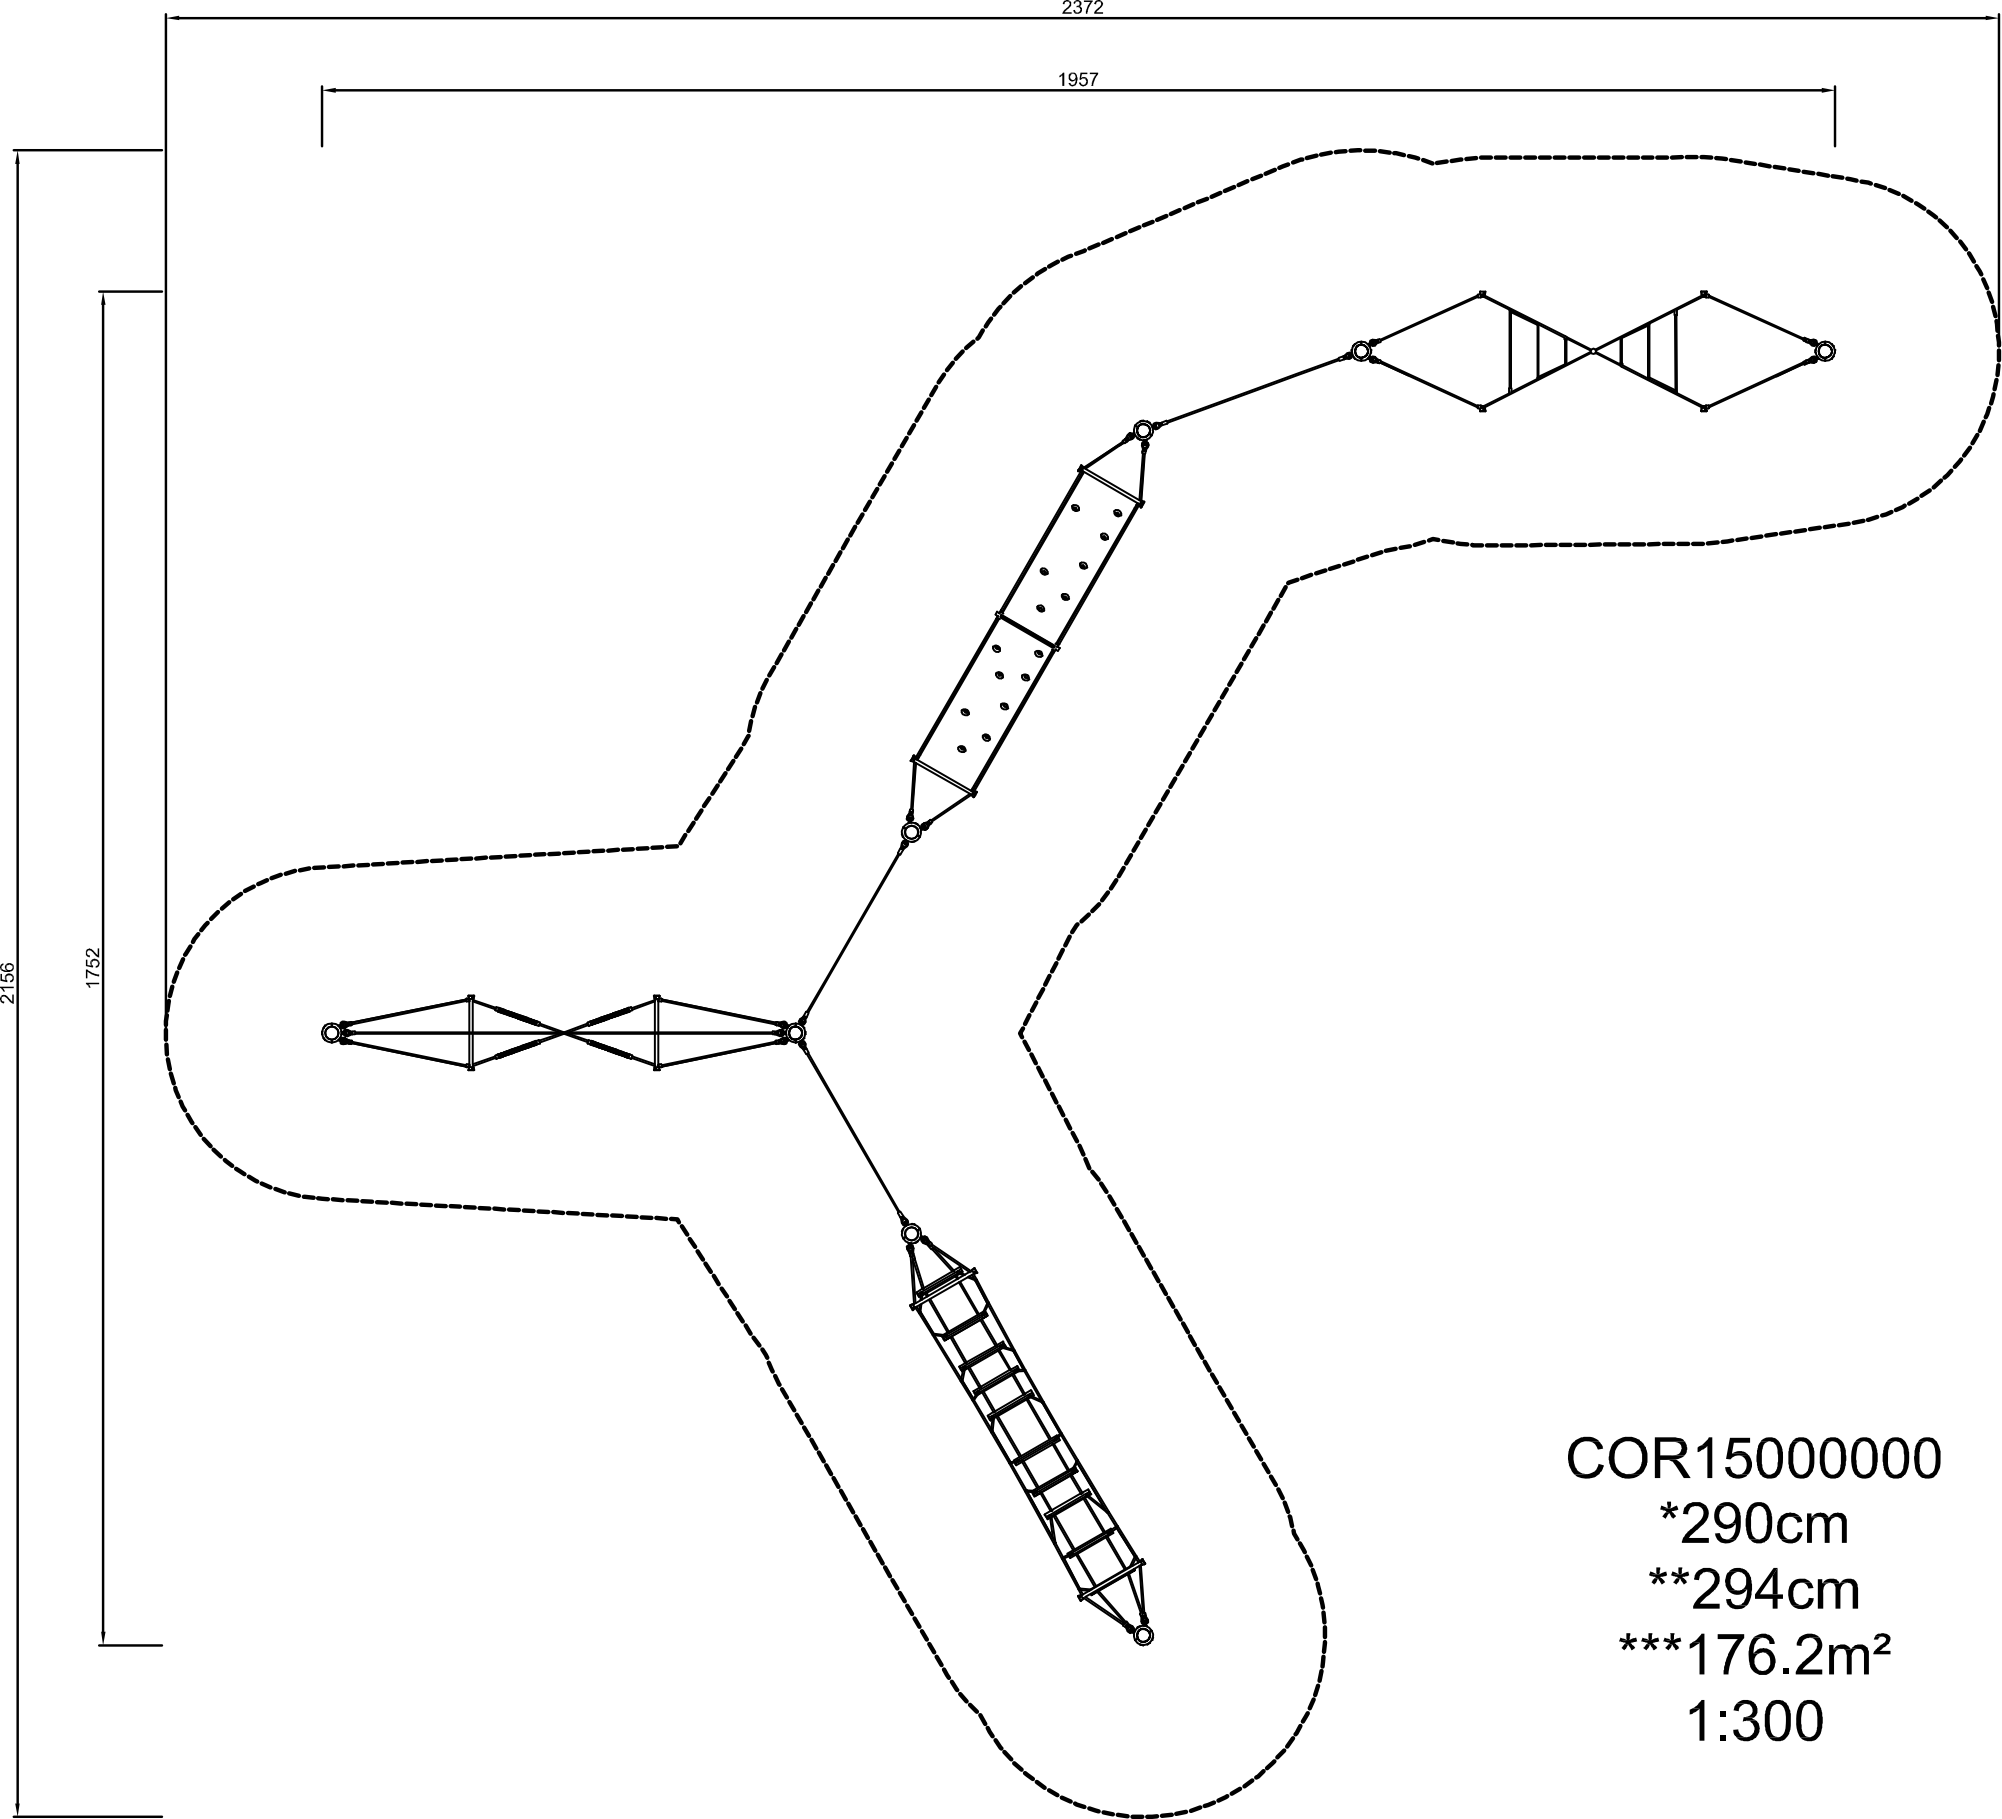


COR15000000
*290cm
**294cm
***176.2m²
1:300