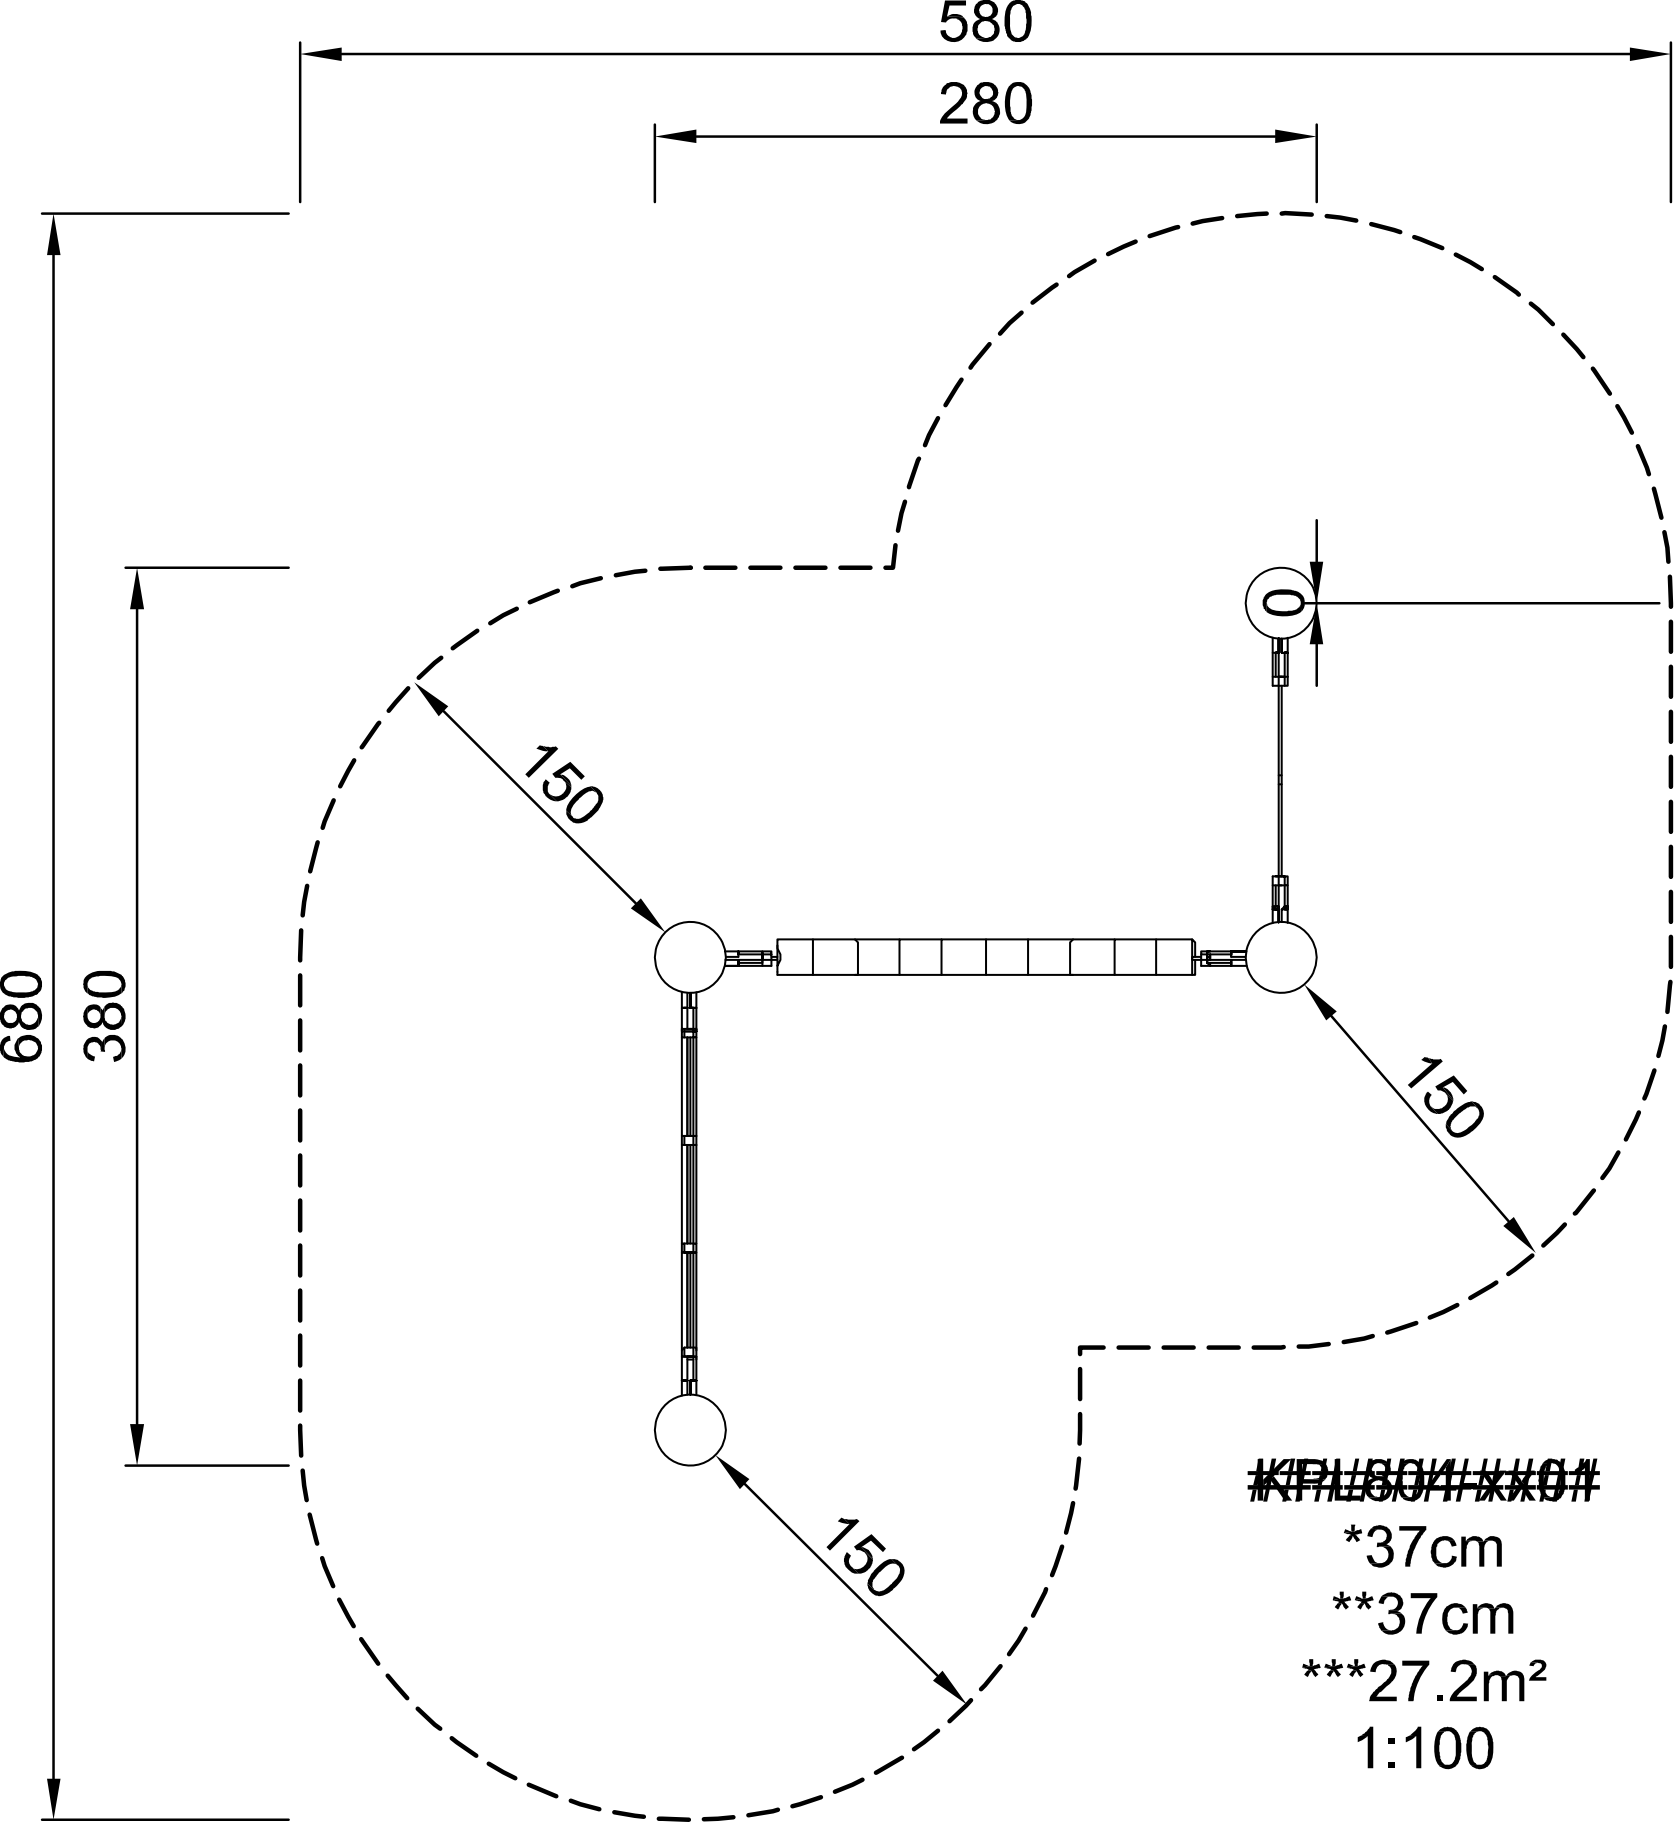
580
280
680
380
0
150
150
150
*37cm
**37cm
***27.2m²
1:100